
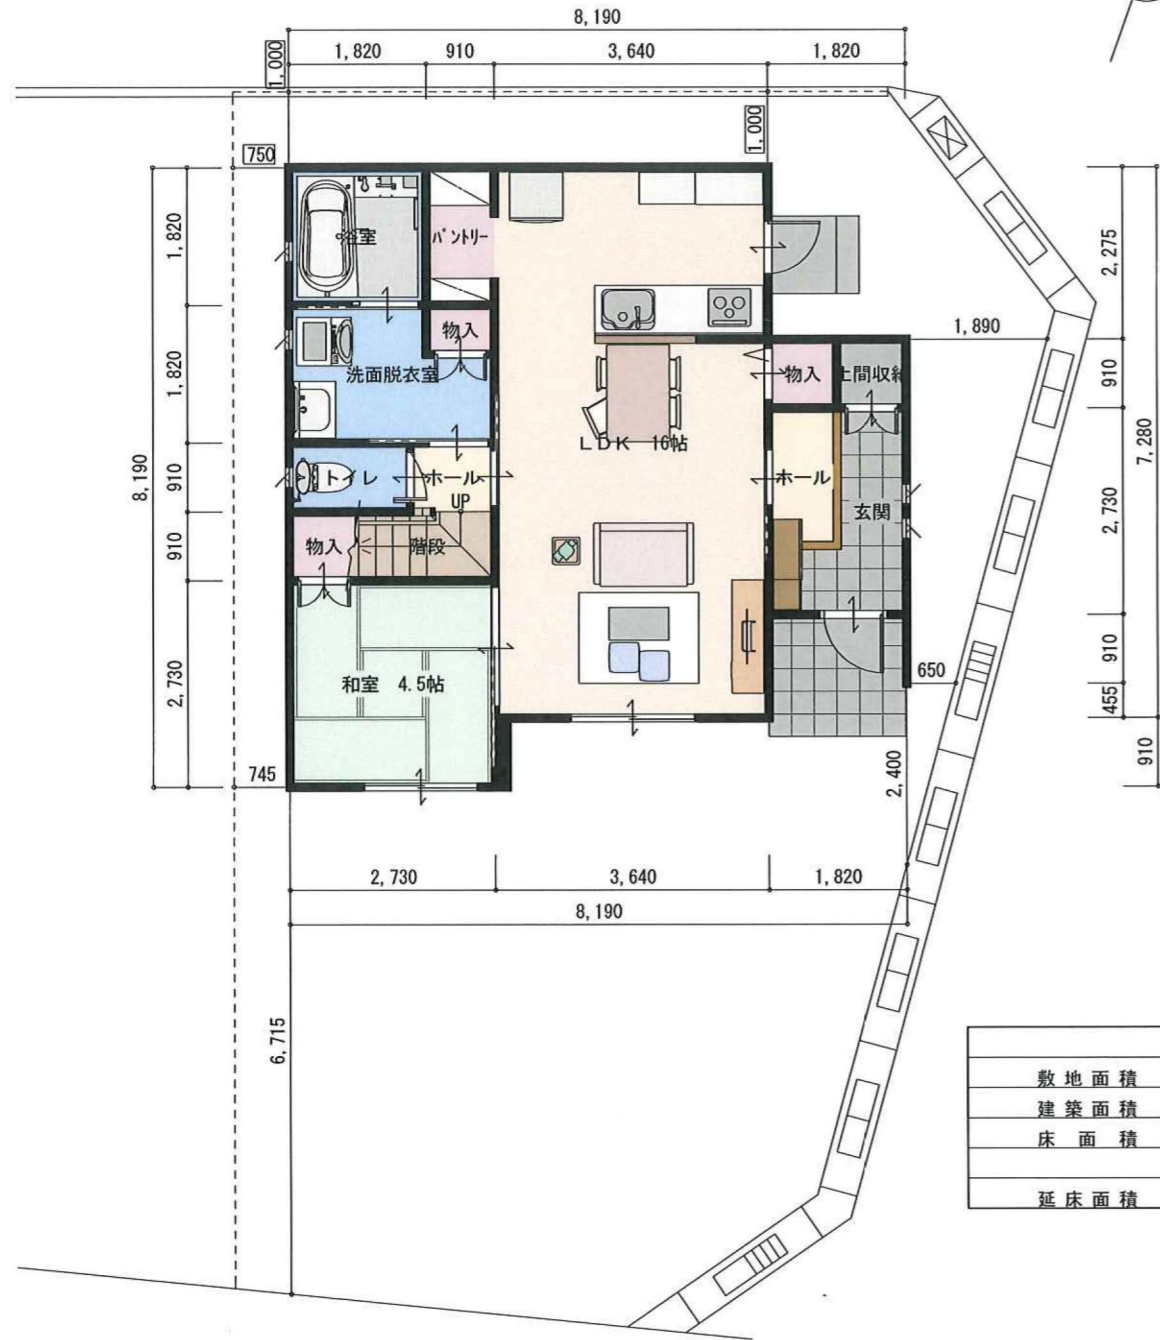


中本屋工務店セットプラン

建物価格

19,662,500円 (税込)


(地盤改良費・カーテン・外構・諸経費は別途かかります)

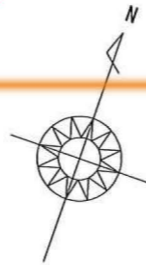


面積表		㎡(坪)
敷地面積	147.74	(44.69)
建築面積	57.27	(17.32)
床面積	1階 55.61	
	2階 44.42	
延床面積	100.03	(30.25)

**4LDK
駐車3台可!**


工事名 茶屋町2号地モデル住宅新築工事	株式会社 中本屋工務店	管理者	設計者	担当者	図面名 配置図兼平面図	No 1
MEMO	岡山県倉敷市真備町尾崎2-2 TEL 086-698-2288 FAX 086-698-3737	DATE	DATE	DATE	DATE 2022/01/27 縮尺 S:1/100	

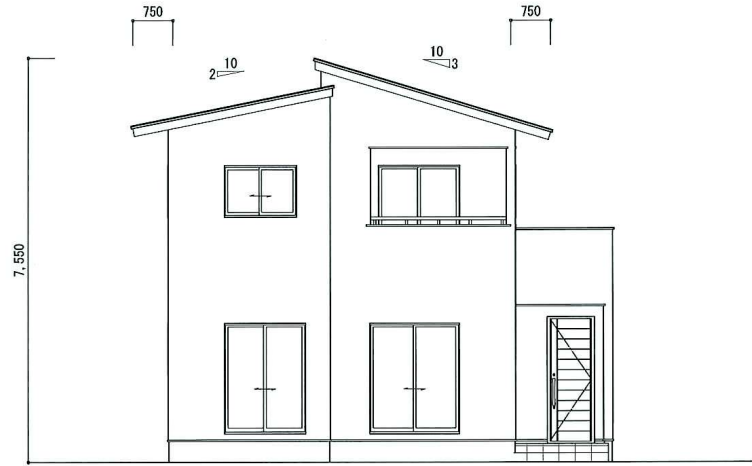


南側 立面図 S:1/100

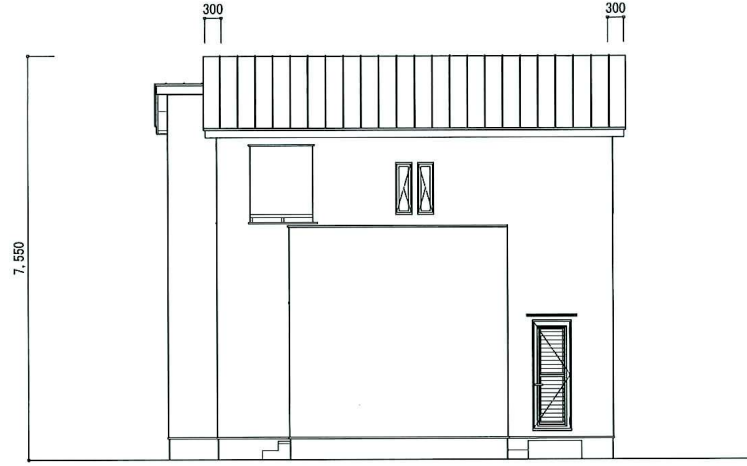

東側 立面図 S:1/100

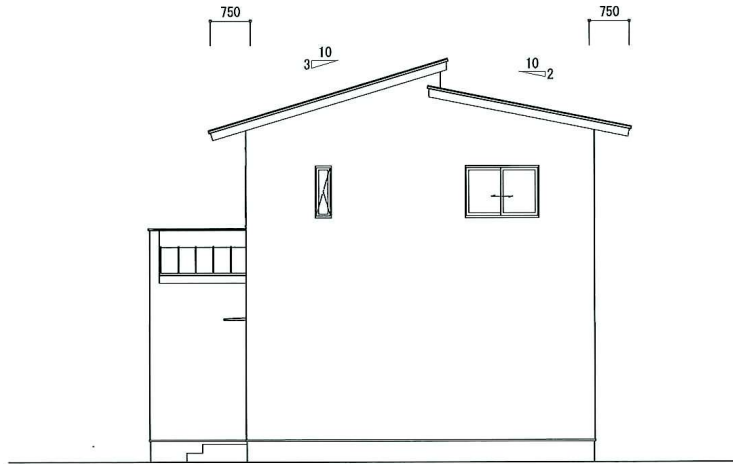

北側 立面図 S:1/100

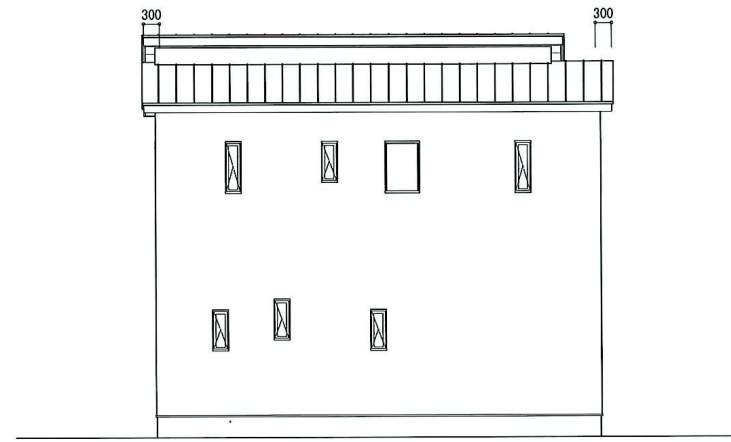

西側 立面図 S:1/100

工事名 茶屋町2号地モデル住宅新築工事 MEMO	株式会社 中本屋工務店 岡山県倉敷市真備町尾崎2-2 TEL 086-698-2288 FAX 086-698-3737	管理者	設計者	担当者	図面名	No 2
		DATE	DATE	DATE	立面図 DATE 2022/01/27 縮尺 S:1/100	