




新規分譲  
全10区画！

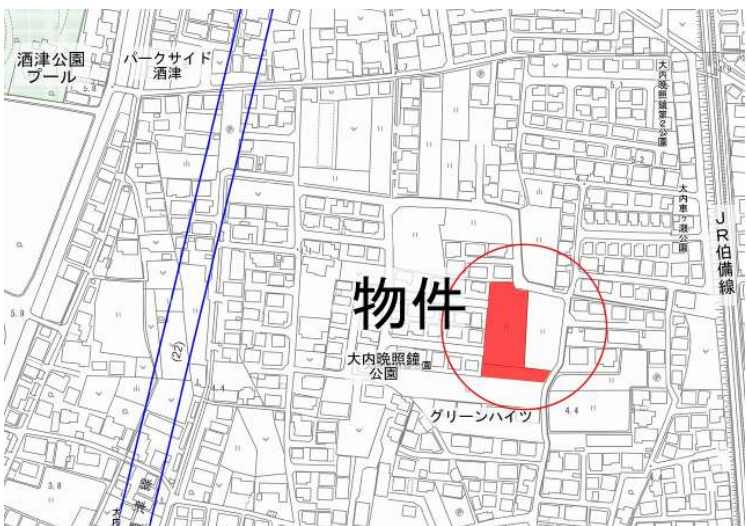

号地	建築条件	面積		坪単価	販売価格
①	積水ハウス	167.93㎡	50.79坪	285,000円	14,475,150円
②	積水ハウス	171.73㎡	51.94坪	285,000円	14,802,900円
③	ヘルシーホーム	177.95㎡	53.82坪	290,000円	15,607,800円
⑦	ヘルシーホーム	144.69㎡	43.76坪	275,000円	12,034,000円
⑧	ミサワホーム	150.90㎡	45.64坪	273,000円	12,459,720円
⑥	建築条件なし	196.14㎡	59.33坪	263,000円	15,603,790円
⑩	建築条件なし	166.95㎡	50.50坪	275,000円	13,887,500円

※区画割予定図は別紙参照

倉敷市大内10号地

13,887,500円

予約状況	
所在地	倉敷市大内949-1他
土地面積	166.95㎡ (50.5坪)
坪単価	275,000円
地目	宅地
現況	宅地
引渡時期	相談
都市計画	市街化区域
用途地域	第一種低層住居専用地域
建ぺい率	50%
容積率	100%
接道情報	分譲地内4.5-6m(幅員)開発道路
設備	公営水道・公共下水・都市ガス(①~⑨号地)プロパンガス(⑩号地)・中国電力
小学校区	万寿小学校 1900m
中学校区	倉敷西中学校 1400m

特色

上下水道工事負担金は販売価格に含む  
ゴミステーション負担金30,000円要

面積：実測  
造成済  
開発許可：開第21号 (R7.4.11)

引渡し予定：R7年8月頃  
(⑩号地はR8年8月以降)

開発道路は市に帰属予定

物件コード：002-002A☆

図面と現況が異なる場合は現況を優先します

【売土地】



岡山県知事免許(6)第4543号  
(社)岡山県宅地建物取引業協会加盟

株式会社 エス土地調査企画

TEL : 086-430-2630

FAX : 086-430-2631

URL : <https://www.es-tochi.co.jp>

〒710-0048 岡山県倉敷市福島698番地2  
(ハローズ羽島店さん北)

Email : [estoch@es-tochi.co.jp](mailto:estoch@es-tochi.co.jp)

\*毎月第2日曜日は営業中！



■取引態様


[ 売主 ]

■手数料

[ 当方不払い ]

# 区画割計画図

S=1:250

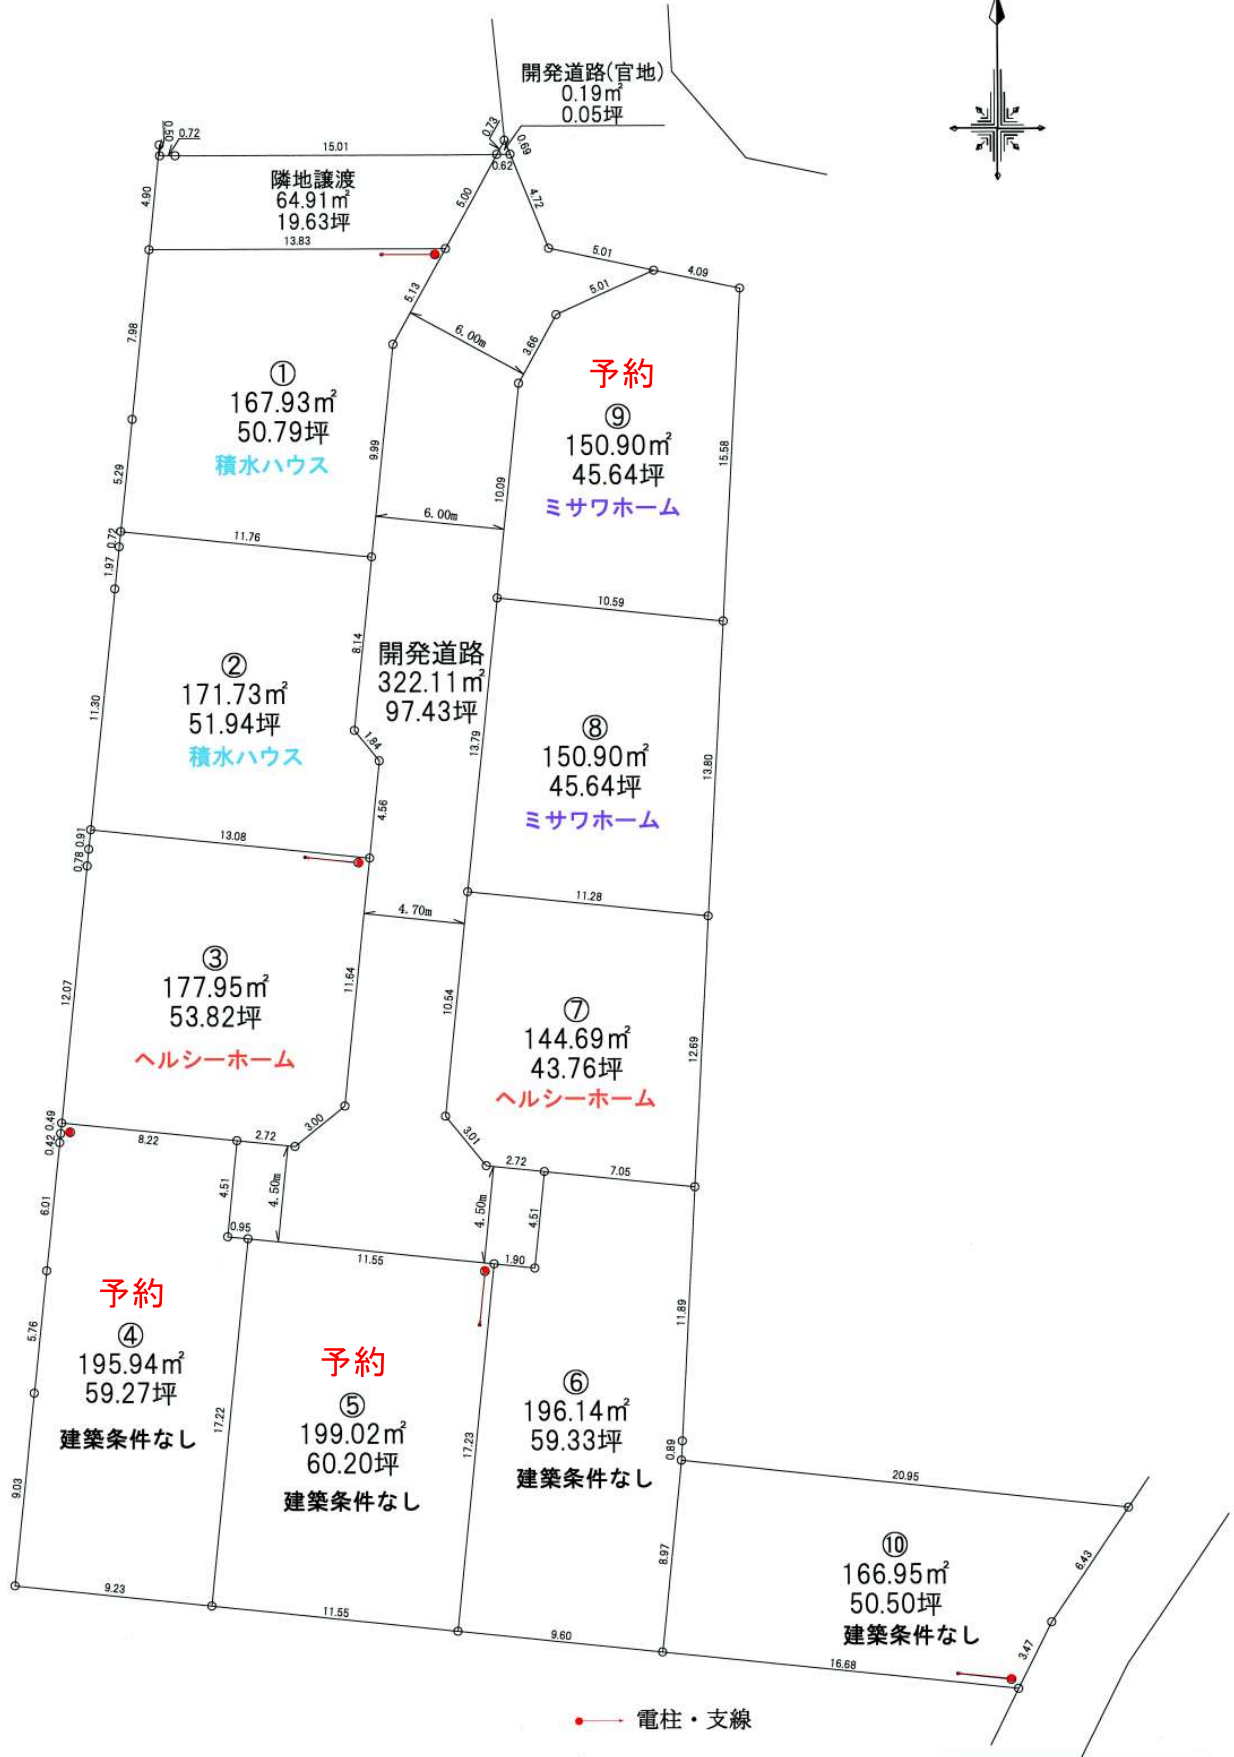

確測後

No.1R7.7.12