

Wistaria Garden
 ウィステリアガーデン安江Ⅱ

新規分譲
 全9区画!



| 号地 | 面積 | 坪単価 | 販売価格 |
|----|---------|--------|----------|
| ① | 220.72㎡ | 66.76坪 | 265,000円 |
| ② | 134.59㎡ | 40.71坪 | 150,000円 |
| ③ | 170.40㎡ | 51.54坪 | 265,000円 |
| ④ | 169.66㎡ | 51.32坪 | 265,000円 |
| ⑤ | 172.15㎡ | 52.07坪 | 270,000円 |
| ⑥ | 170.44㎡ | 51.55坪 | 270,000円 |
| ⑦ | 178.88㎡ | 54.11坪 | 265,000円 |
| ⑧ | 167.07㎡ | 50.53坪 | 265,000円 |
| ⑨ | 162.44㎡ | 49.13坪 | 265,000円 |

※区画割計画図は別紙参照ください

倉敷市安江4号地

13,599,800円

| | |
|------|---------------------|
| 予約状況 | |
| 所在地 | 倉敷市安江494-1他 |
| 土地面積 | 169.66㎡ (51.32坪) |
| 坪単価 | 265,000円 |
| 地目 | 田 |
| 現況 | 造成中 |
| 引渡時期 | 相談 |
| 都市計画 | 市街化区域 |
| 用途地域 | 第一種中高層住居専用地域 |
| 建ぺい率 | 60% |
| 容積率 | 200% |
| 接道情報 | 分譲地内 4.5m(幅員) 開発道路 |
| 設備 | 公営水道・公共下水・都市ガス・中国電力 |
| 小学校区 | 中洲小学校 約570m |
| 中学校区 | 倉敷西中学校 約820m |

| | |
|----|---|
| 特色 | 上下水道工事負担金は販売価格に含む 面積：予定（実測精算あり） 開発許可：開第221号(R2.6.16) 引渡し予定：R2年10月頃 |
|----|---|

物件コード：003-006A☆

図面と現況が異なる場合は現況を優先します

【売土地】



岡山県知事免許(5)第4543号
 (社)岡山県宅地建物取引業協会加盟

株式会社 エス土地調査企画

TEL : 086-430-2630

FAX : 086-430-2631

URL : <https://www.es-tochi.co.jp>

〒710-0048 岡山県倉敷市福島698番地2
 (ハローズ羽島店さん北)

Email : estoch@es-tochi.co.jp


*LINEでお問い合わせはこちらから→



- 取引態様 [売主]
- 手数料 [当方不払い]

開発面積求積図

S=1:300

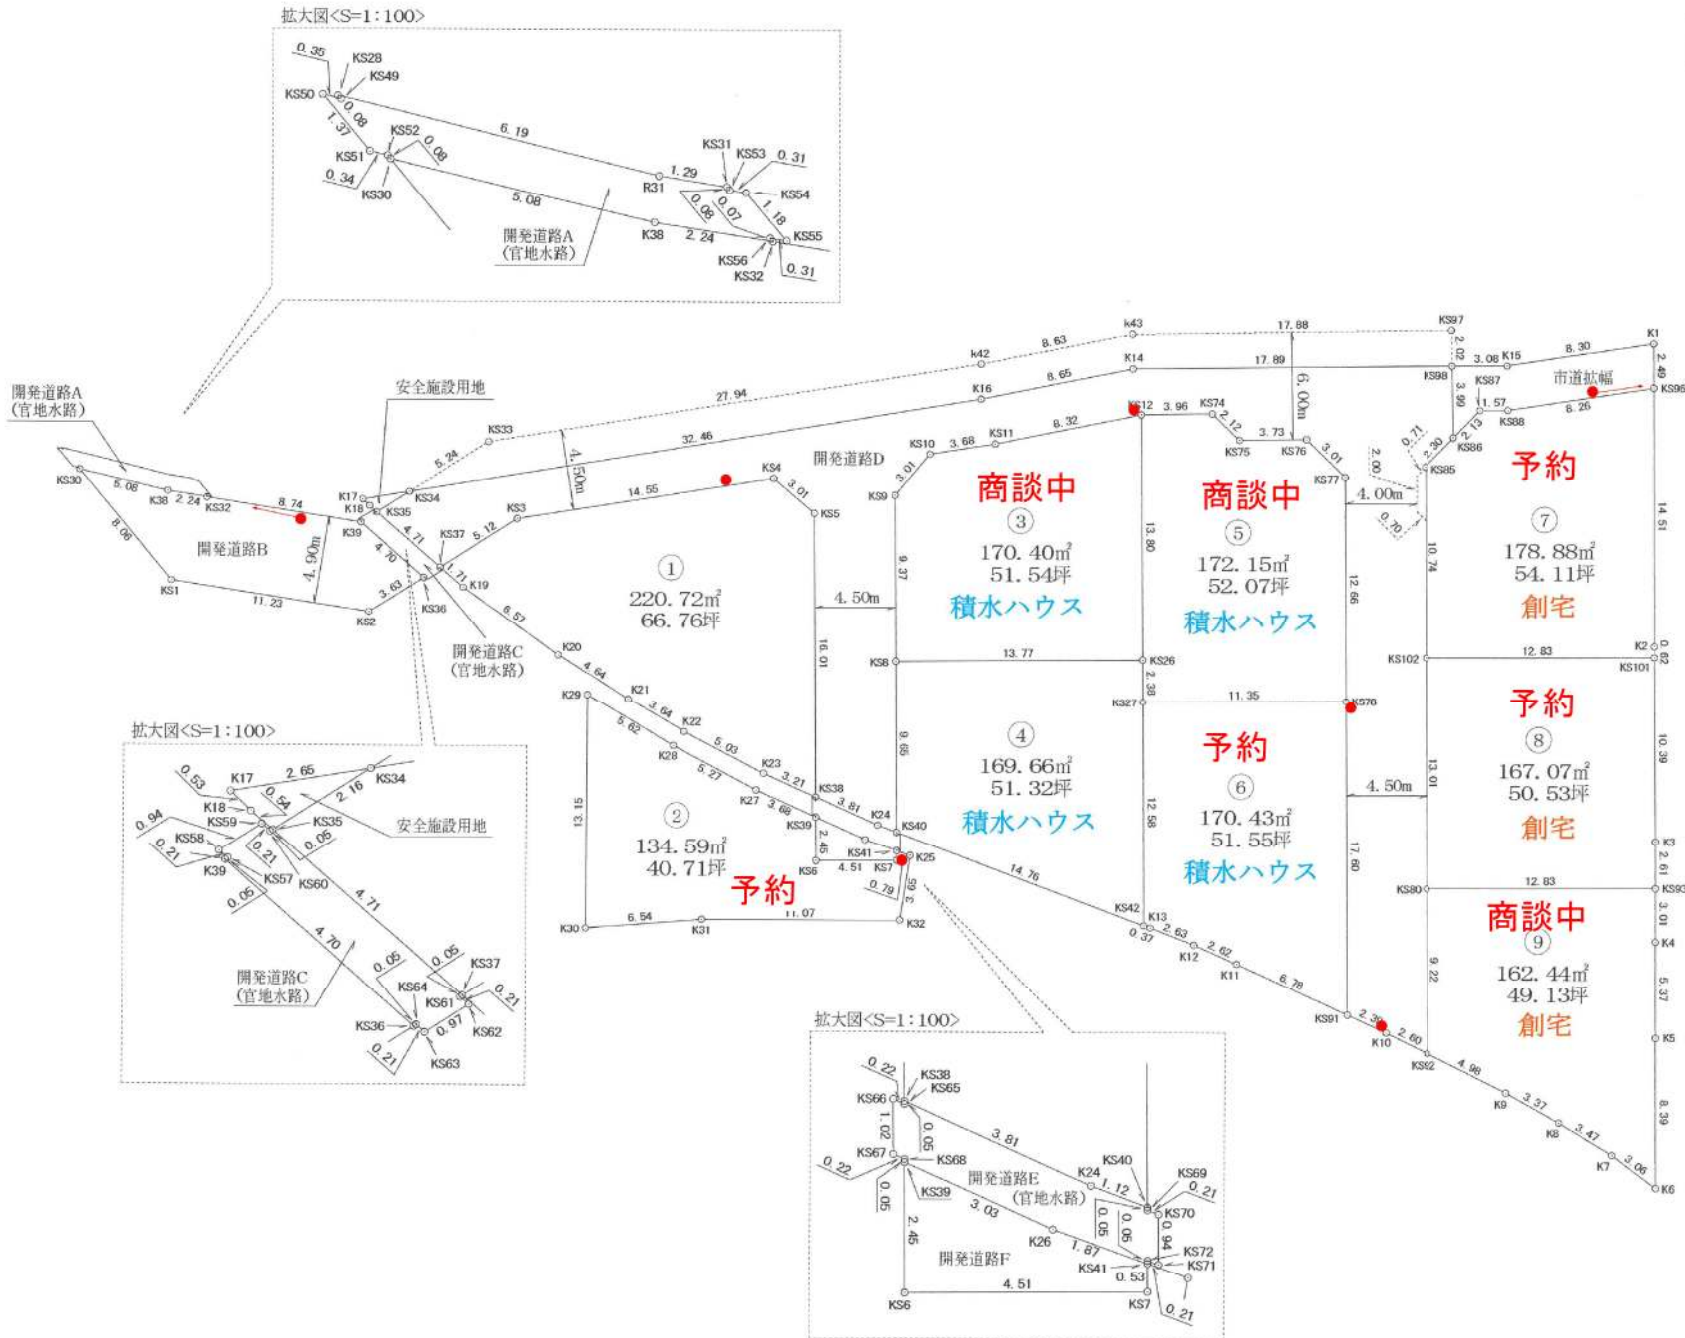

● 電柱設置予定

開発面積求積図

| | | | |
|---|--------------|----------|------|
| 申請地 | 倉敷市安江地内 | | |
| 申請者 | 株式会社エス土地調査企画 | | |
| 設計者 | 株式会社 | 都市開発測量設計 | 現場担当 |
| | 中山田 英樹 | | |
| 〒710-0048 岡山県倉敷市福島638番地2 TEL)086-430-5530 FAX)086-430-5531 | | | |